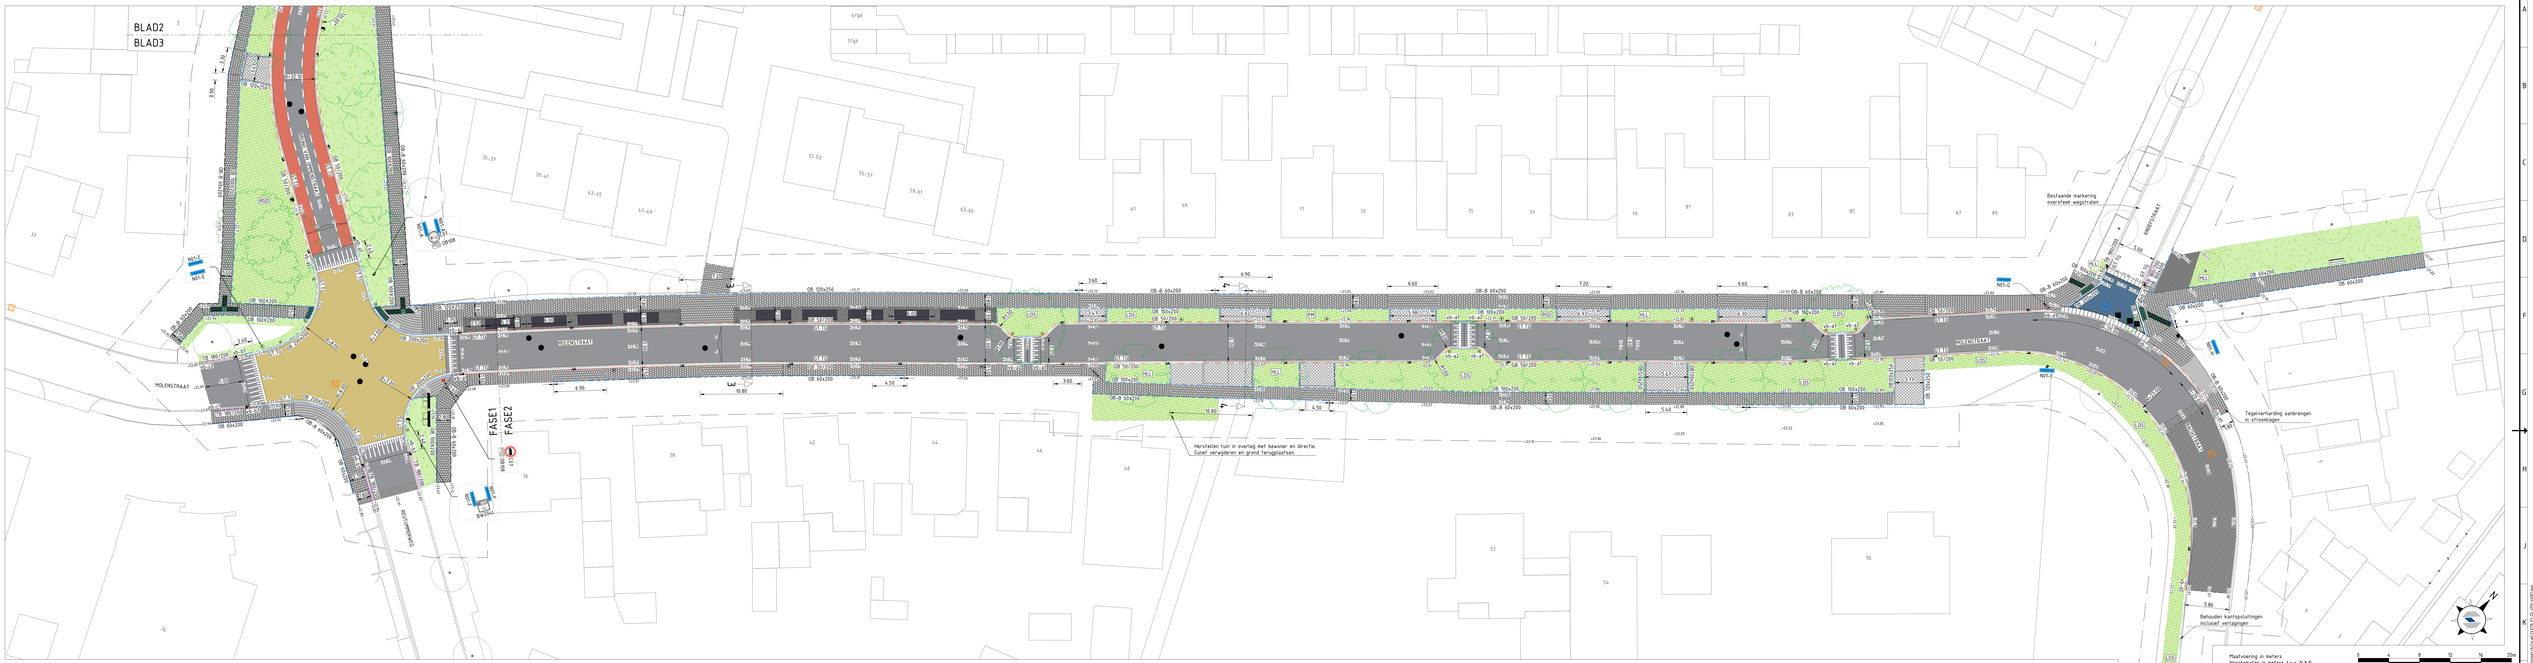


BOVENAANZICHT: BRUNO VAN OMMENSTRAAT - MOLENSTRAAT

Schaal 1:200

LEGENDA

Handhaven bestaande boom, locatie ingemeten

Nieuwe boom
- Tilia henryana

Nieuwe boom, beeld bepalend
- Acer Rubrum "October glorie"

6.00 m INPASSING UNIHORN OP BASIS VAN ONTWERP VAN GELDER)
Lightness PRUNUS-A2-LCW56-C1-NLED-L000K-1750LM-70.2W

Bestaande lichtmast blijft gehandhaafd

Aanbrengen ABRI incl. stroomvoorziening
(t.b.v. uit geneenelijk depot)

Handhaven brievenbus

Aanbrengen diamantkoppelen (hout)

Aanbrengen stalen klappaal

Aanbrengen Julie palen → resp. klein / groot
(vrij uit werk)

Aanbrengen gras, plantvak 30mm lager dan maaiveld afwerken

Aanbrengen (onder)beplanting
PM (Prunus Mercurius), RGO (Rosa Gro Ditalia), SSB (Symphoricarpus Snow Blizzard), LIS (Liquidm Claris Spreader), HLL (Hydrangea Little Lime), HRG (Hypericum Red Gem)

Aanbrengen 1-1 wegmarkering, 100mm breed
Type: thermoplast

Aanbrengen wegmarkering, voetgangersoversteek, 500x400mm
Type: thermoplast, tussenafstand 500mm

Aanbrengen dropzelmarkering, conform detail 6 en 7
Type: thermoplast

Aanbrengen markering schoolzone
Type: thermoplast

Aanbrengen asfaltconstructie, zwart

Aanbrengen asfalt in freestrapconstructie, zwart

Aanbrengen asfalt in profielfresconstructie, zwart
Betreft het vernieuwen van de deklaag

Aanbrengen asfaltconstructie, zwart
Voorzien van rode kleur (thermoflex), t.b.v. fietsuggestiestrook

Aanbrengen asfaltconstructie, zwart
Voorzien van gele kleur (thermoflex)

Aanbrengen GVB-grasklinkers, 35x15x100mm, conform detail 1, 2 en 3
Kleur: grijs

Aanbrengen langparkeervakken, BSS KF, conform detail 4 en 5

Aanbrengen betontegels, 300x300x60mm
Halfvlensverband, kleur: grijs

Aanbrengen dubbelklinkers, 210x210x80mm
Halfvlensverband, kleur: grijs

Aanbrengen BSS KF, fijnbijke bestrating
Blokverband, kleur: grijs

Aanbrengen BSS KF, hergebruik
Kepverband, kleur: hedepaars, grijs en zwart

Herstraten bestaande elementverharding

Aanbrengen BSS KF, stroomlagen, dikte: 80mm
Stroomlagen, kleur: grijs

Aanbrengen goottlaag, betonfegt, 300x150x60mm
Kleur: grijs

Handhaven opsluitband en waar nodig herstellen, 60x200mm
Kleur: grijs

Aanbrengen opsluitband, 100x200mm
Kleur: grijs

Aanbrengen opsluitband, 60x200mm
Kleur: grijs

Aanbrengen opsluitband, 100x200mm
Kleur: grijs

Aanbrengen opsluitband, 120x250mm,
Kleur: grijs, t.b.v. opsluiting inritten en langparkeervakken (detail 1 t/m 5)

Aanbrengen opsluitband, 200x200mm
Kleur: grijs

Aanbrengen geleidband, 50/200x200mm
Kleur: grijs

Aanbrengen trotforband, 180/200x250mm
Kleur: grijs

Overgang bestaande OB 60x200mm naar nieuw aan te brengen OB 60x200mm

Aanbrengen verlaagde inritband, 200x250mm
Kleur: grijs

Aanbrengen inritverloopband, OB 50/200x200mm naar maaiveld
Kleur: grijs, links (vb-a3) en rechts (vb-a2)

Aanbrengen inritverloopband, TB 180/200x250mm naar maaiveld
Kleur: grijs

Aanbrengen verloopband, OB 50/200x200mm naar OB 200x200mm
Kleur: grijs, links (vb-a5) en rechts (vb-a2)

Aanbrengen verloopband, TB 180/200x200mm naar OB 200x200mm
Kleur: grijs, links (vb-b3) en rechts (vb-b2)

Aanbrengen verloopband, TB 180/55x250mm naar TB 180/200x250mm
Kleur: grijs, links (vb-c5) en rechts (vb-c2)

Aanbrengen verloopband, OB 50/200x200mm naar TB 180/200x250mm
Kleur: grijs, links (vb-d5) en rechts (vb-d2)

Aanbrengen buiperrrotband, 1200x4/35x28mm, incl. zwart/wit markering
Kleur: grijs, inclusief verloopbanden naar TB 180/200x250 (links en rechts)

Aanbrengen betonnen inritbanden, 800x180x500mm
Kleur: grijs

Aanbrengen geleidelijnfegels i.c.m. vlakke fegels, 300x300x65mm
Kleur: wit

Aanbrengen noppentegels, 300x300x65mm
Kleur: wit

Aanbrengen noppentegels, 300x300x65mm
Kleur: geel

Aanbrengen gulpkop t.b.v. inspectieput infiltratierioel, Ø685x170mm
Type: TBS 3223/TT RM Vaprenax Cross Grip

Aanbrengen pukkop t.b.v. inspectieput vulkwaterafvoer, Ø685x170mm
Type: TBS 3223/TT RM Vaprenax Cross Grip

Herstellen pukkop t.b.v. inspectieput hemelwaterafvoer

Herstellen pukkop t.b.v. inspectieput vulkwaterafvoer

Aanbrengen straatkolk,
NeBo Straatkolk type D 1302 DRV - Rapidlock

Aanbrengen trotterkolk
NeBo Straat- Trotterkolk type G 169 DRD - Rapidlock

Aanbrengen trotterkolk
NeBo Straat- Trotterkolk type G 129 DRD - Rapidlock

Bestaande straatkolk en combikolk, opnieuw stellen

Aanbrengen reclamezuil, hergebruik

Aanbrengen flexpalen t.b.v. bebordingen. Deels vrijgekomen uit het werk en deels nieuw plaatsen (respectevelijk)

Aanbrengen halfbeord, vrijgekomen uit het werk

Halfbeord

LEGENDA
- De lichtmastlocaties dienen afgestemd te worden op het maatgevende profiel van vrije ruimte, met betrekking tot de jaarlijkse carnevalsoptocht.

N01-A Aanbrengen ANWB-bebording, inclusief paal, vrijgekomen uit het werk

C07 Aanbrengen straatnaamborden, vrijgekomen uit het werk
Bruno van Ommenstraat (A), Van Oostcitraat (B), Kookenstraat (C), Lodewijkstraat (D), Molenstraat (E), Reuhummerweg (F), Knoefstraat (G), Bachstraat (H)

C09 Aanbrengen nieuwe verkeersbebording
Inclusief kereaanbulding en -nummering

C09 Aanbrengen verkeersbebording, vrijgekomen uit het werk
Inclusief kereaanbulding en -nummering

Projectgrens

Maatvoering in meters
Hoogtematen in meters t.o.v. N.A.P.
Materiaaldraden in millimeters.

0 1 2 3 4 5 6 7 8 9 10 m
1:200

| N | Datum | Omschrijving | Getek | Contr | Gecorr |
|---|---|---|---|---|---|
| 10 | 26-07-2024 | Definitief UO | BTE | BLE | KBO |

unihorn verbinders in infra
Unihorn bv
Vrachtse Dijk 1
1933 ZH Averhoorn
info@unihorn.nl
unihorn.nl

Vestiging Oldenzaal
Kleinhaver 1
7575 AS Oldenzaal
0541-584111

Gecodeta & Monitoring
Milieu
Ontwerp
Verharidingen
Asset Management

Opdrachtgever : GEMEENTE TUBBERGEN & NOABERKRACHT

Project : BT BRUNO VAN OMMENSTRAAT & MOLENSTRAAT

Onderwerp : OVERZICHTSTEKENING UO
VERHARDINGEN
---

| Projectnummer | Tekeningnummer | Bestekenummer | Schaal | Formaat | Blad | Van | Soortaanlaag | Status |
|---|---|---|---|---|---|---|---|---|
| 2905-24278-01 | 2D-VRM-40001 | - | 1:200 | 594x1680 | 03 | 03 | TEKENING | DEFINITIEF |

| Gemaakt door | Gecontroleerd door | Gepresteerd door | Datum uitgifte | Goedgekeurd door |
|---|---|---|---|---|
| B. TENNIGLO | B. LEFERINK | K. BOONK | 15-07-2024 | 24278-01-2D-VRM-40001 |