



Asfalt

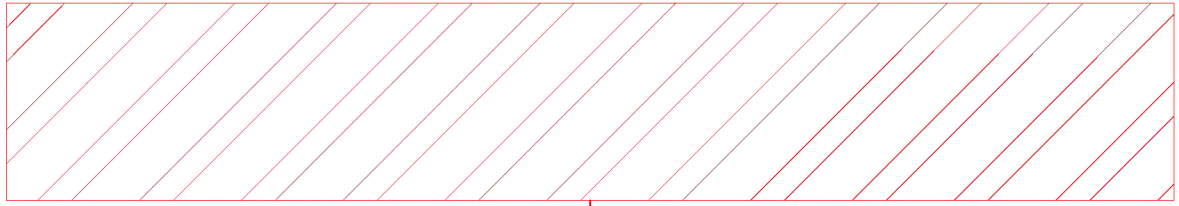

Bovenkant MB ϕ 160 PVC Rood op 60cm dek

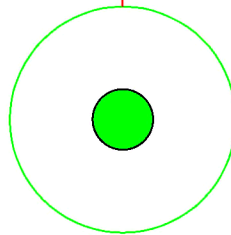

bestaand geproj.

bestaand geproj.

bestaand geproj.


lichtmast 1



aarding



LS kabel

 

te verplaatsen mast



verbinding



OV kabel



verplaatste mast



T - mof




mantelbuis



eind mof




buiten bedrijf

 

materiaal overgang




op te graven

 

station




te verleggen

 

station



te verwijderen

 





LS/OV kast



na verlegging



Auteursrechten liggen bij Enexis

M.K.	Par.	MA TBB E ALBER 6 GRAVENDIJK				
20-04-2023	Datum	Gravendijk 6 Tubbergen gem. Tubbergen				
B	Wijz.		Get. 	Formaat A4	Tekeningnummer - Discipline 000030185732-E-L-O-3	
			Gez. 	Datum 20-04-2023		Aantal bladen 4
			Schaal 1:500	Opm. T.05935		Blad nr. 3