

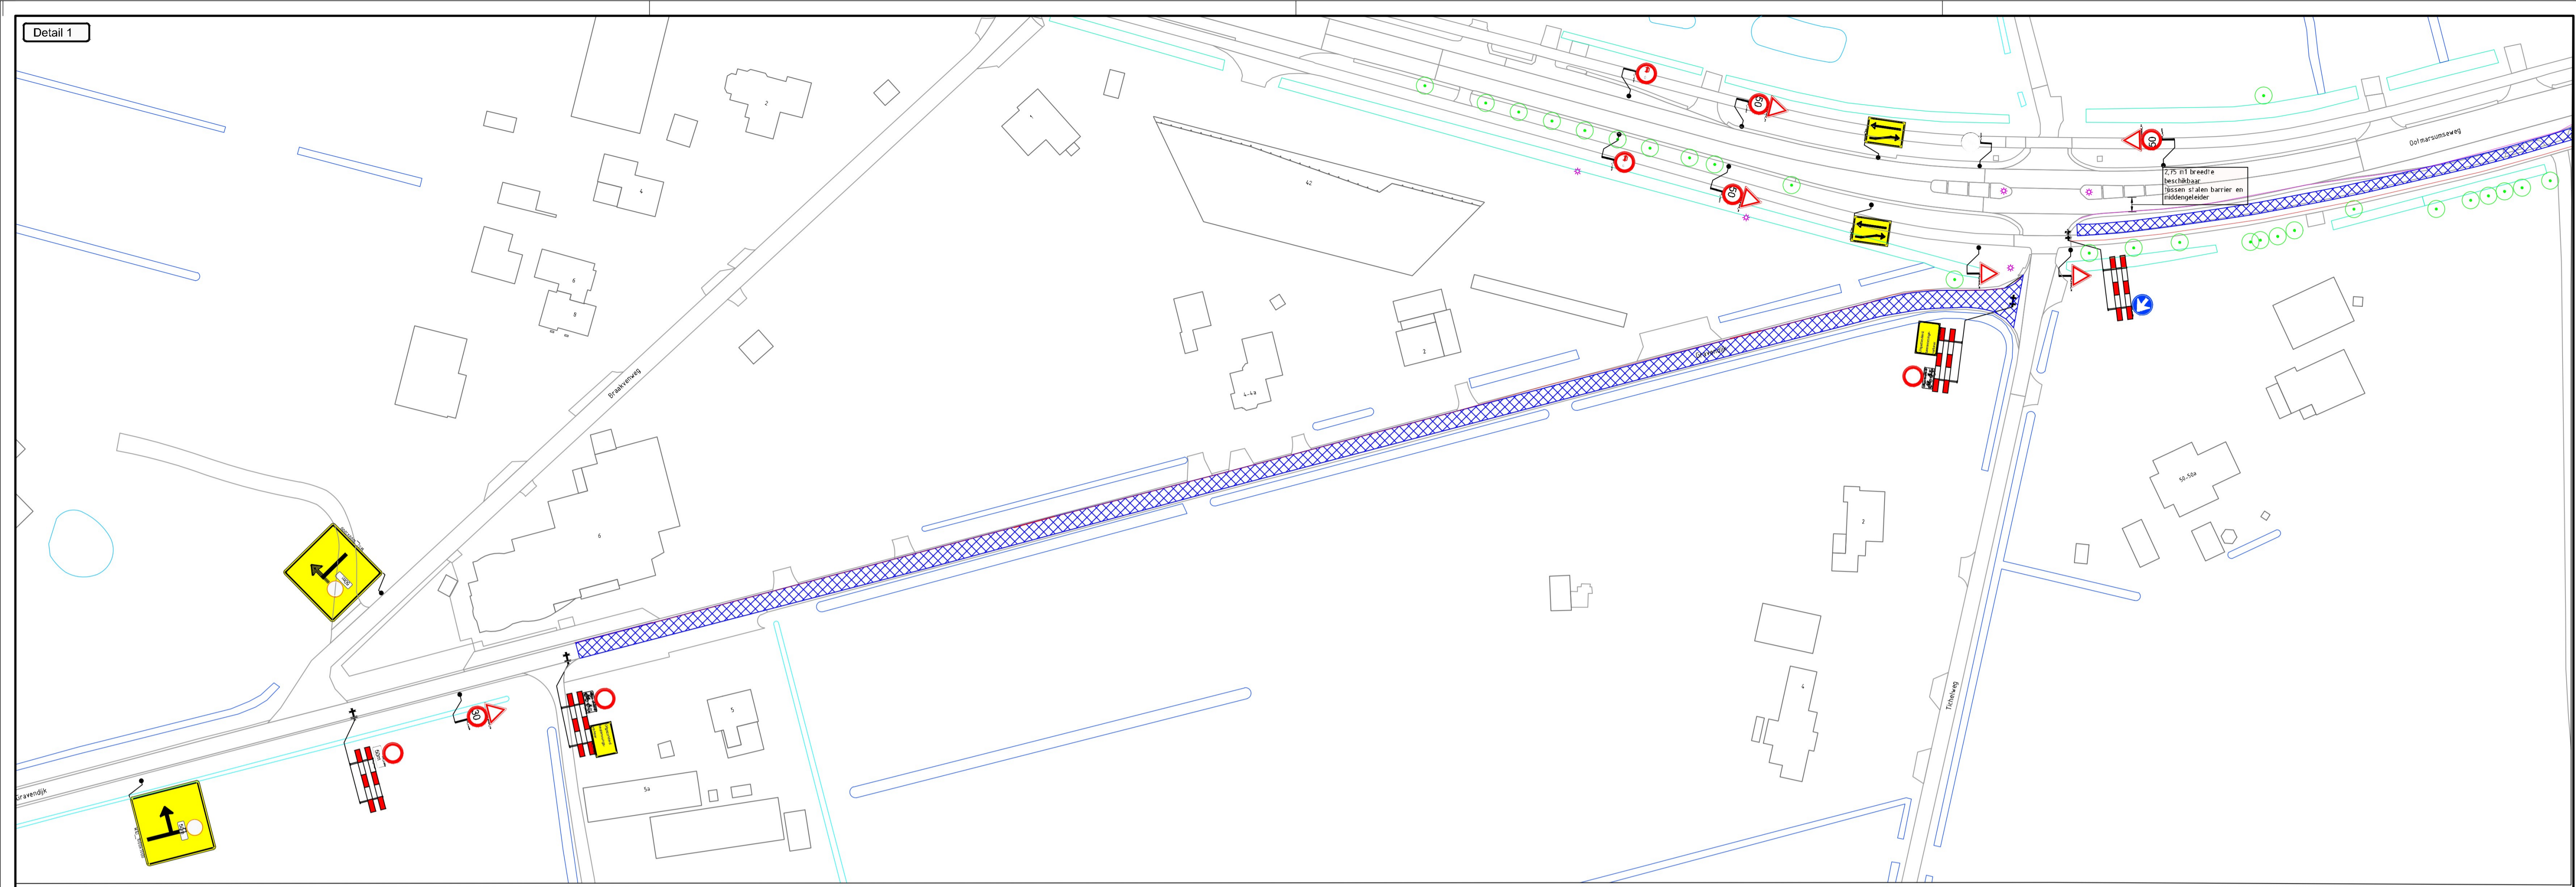


Detail 1

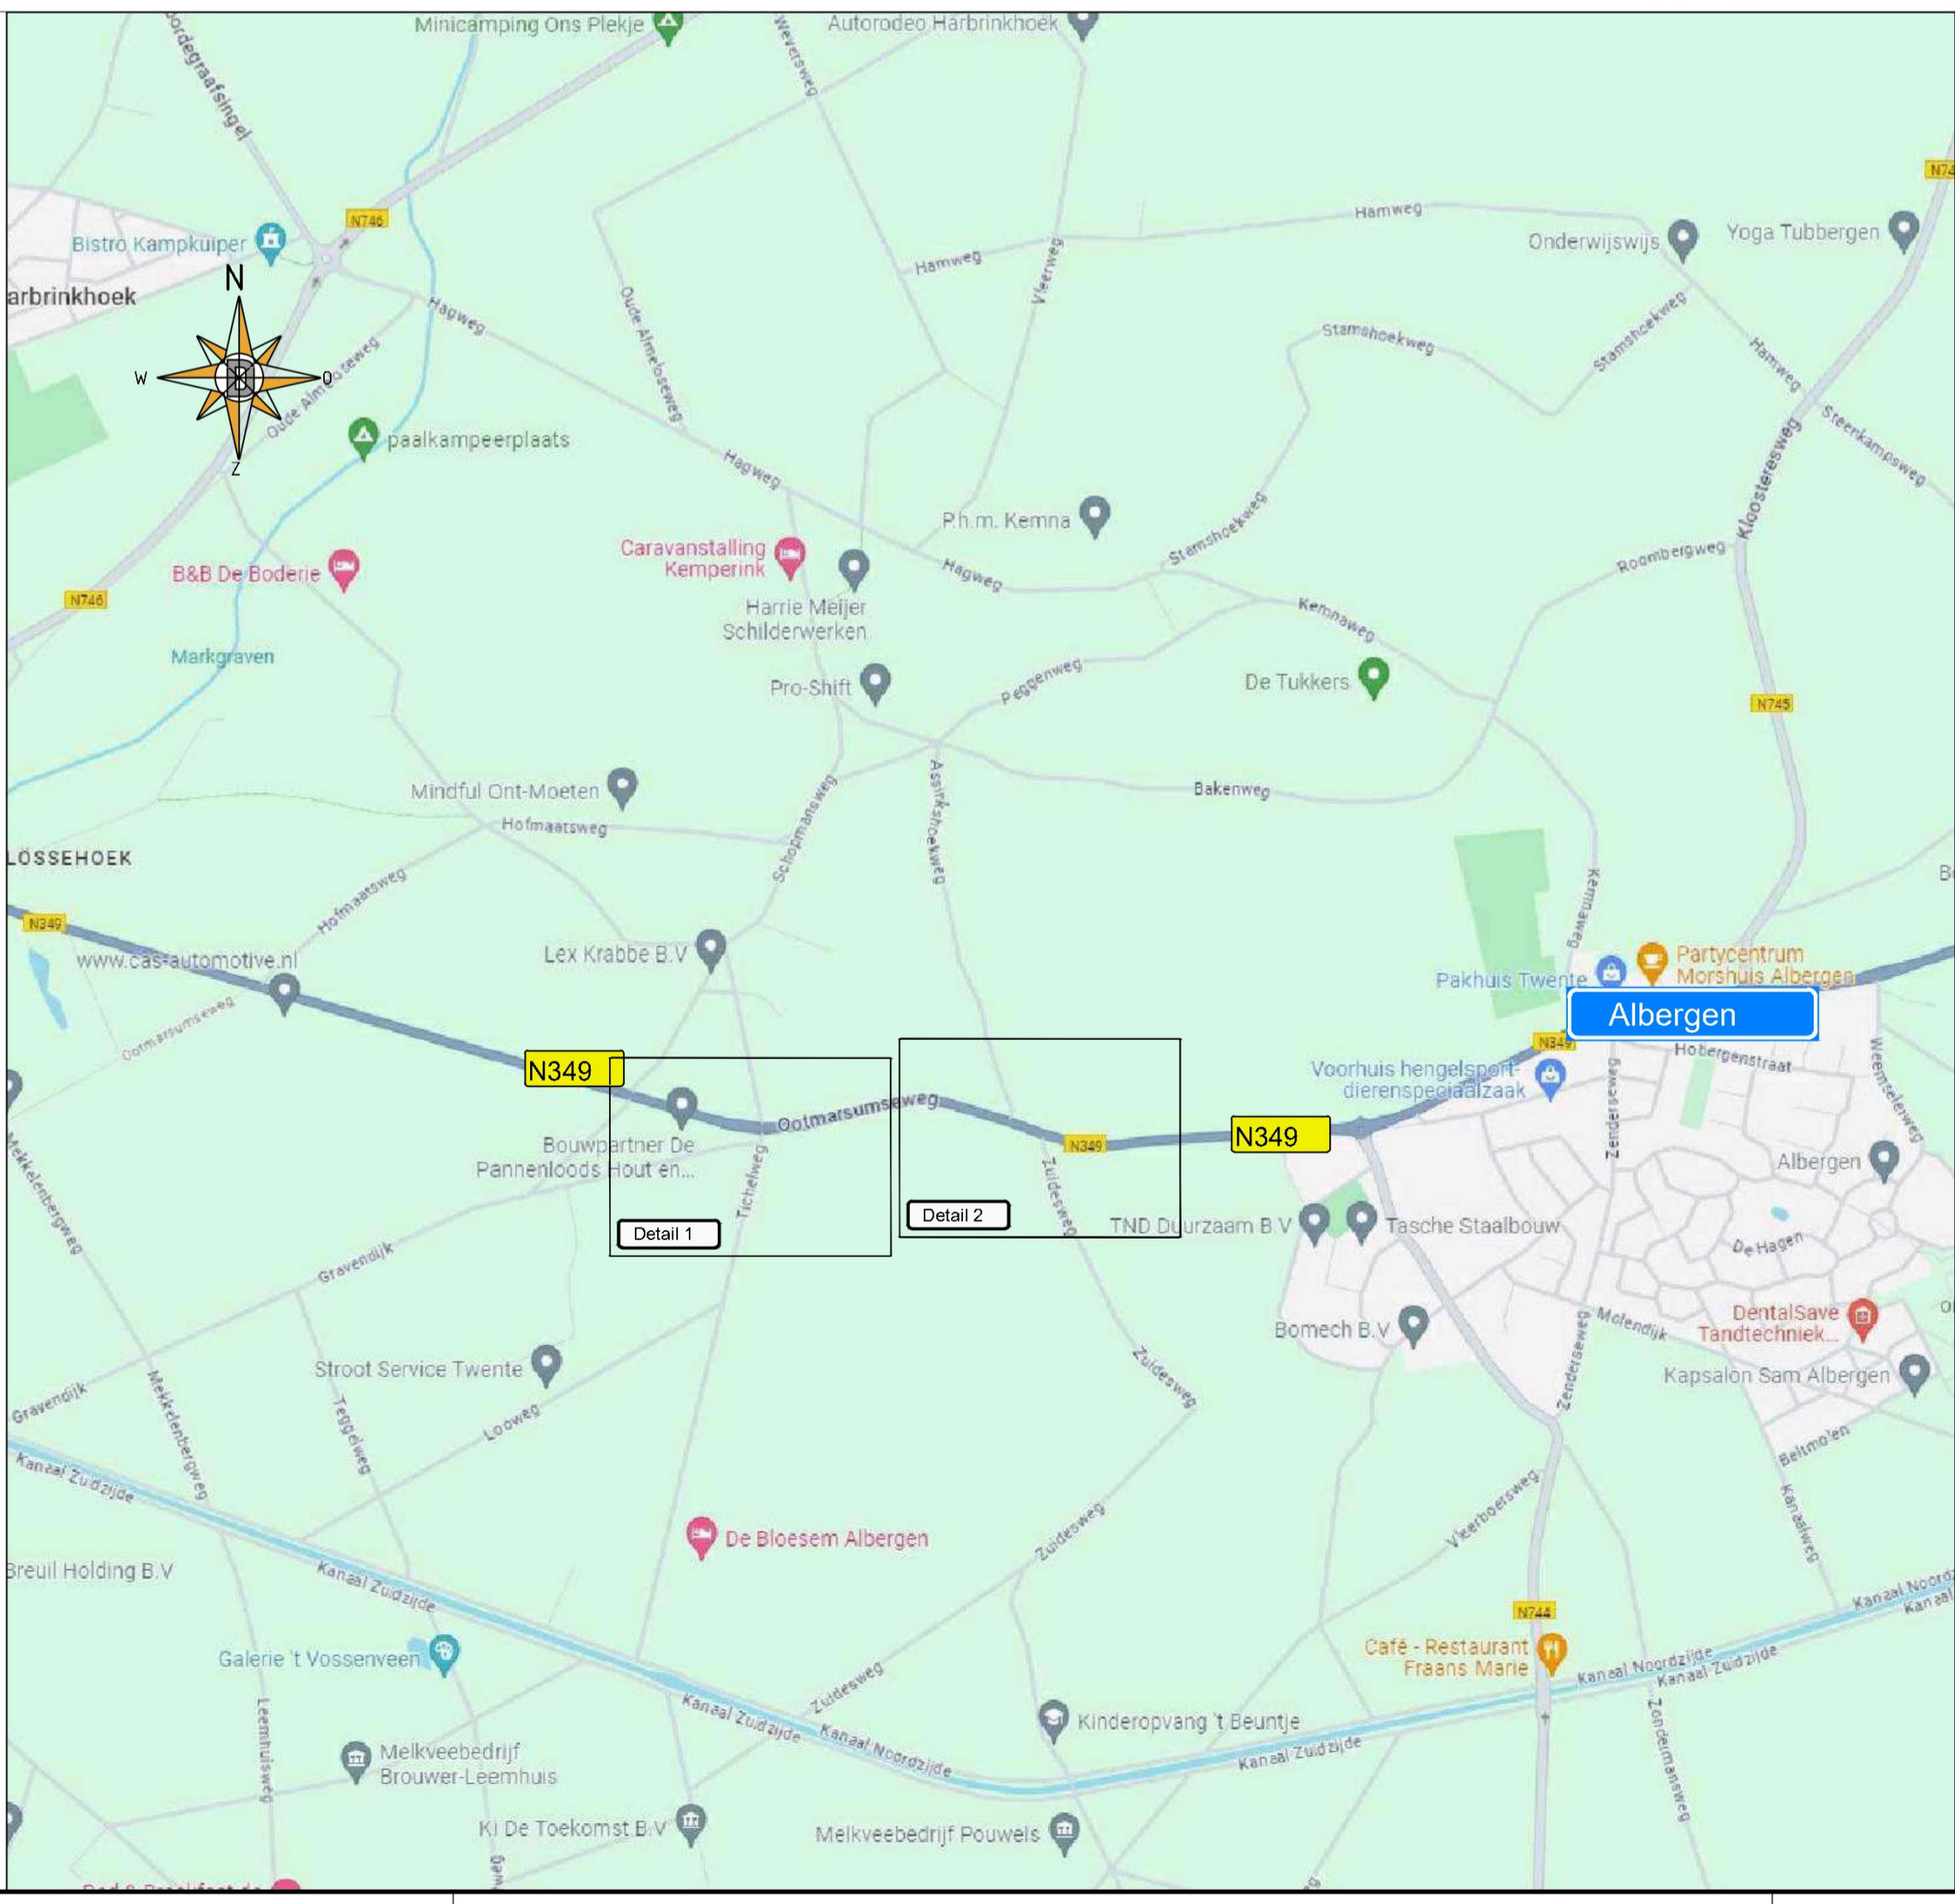

Detail 2

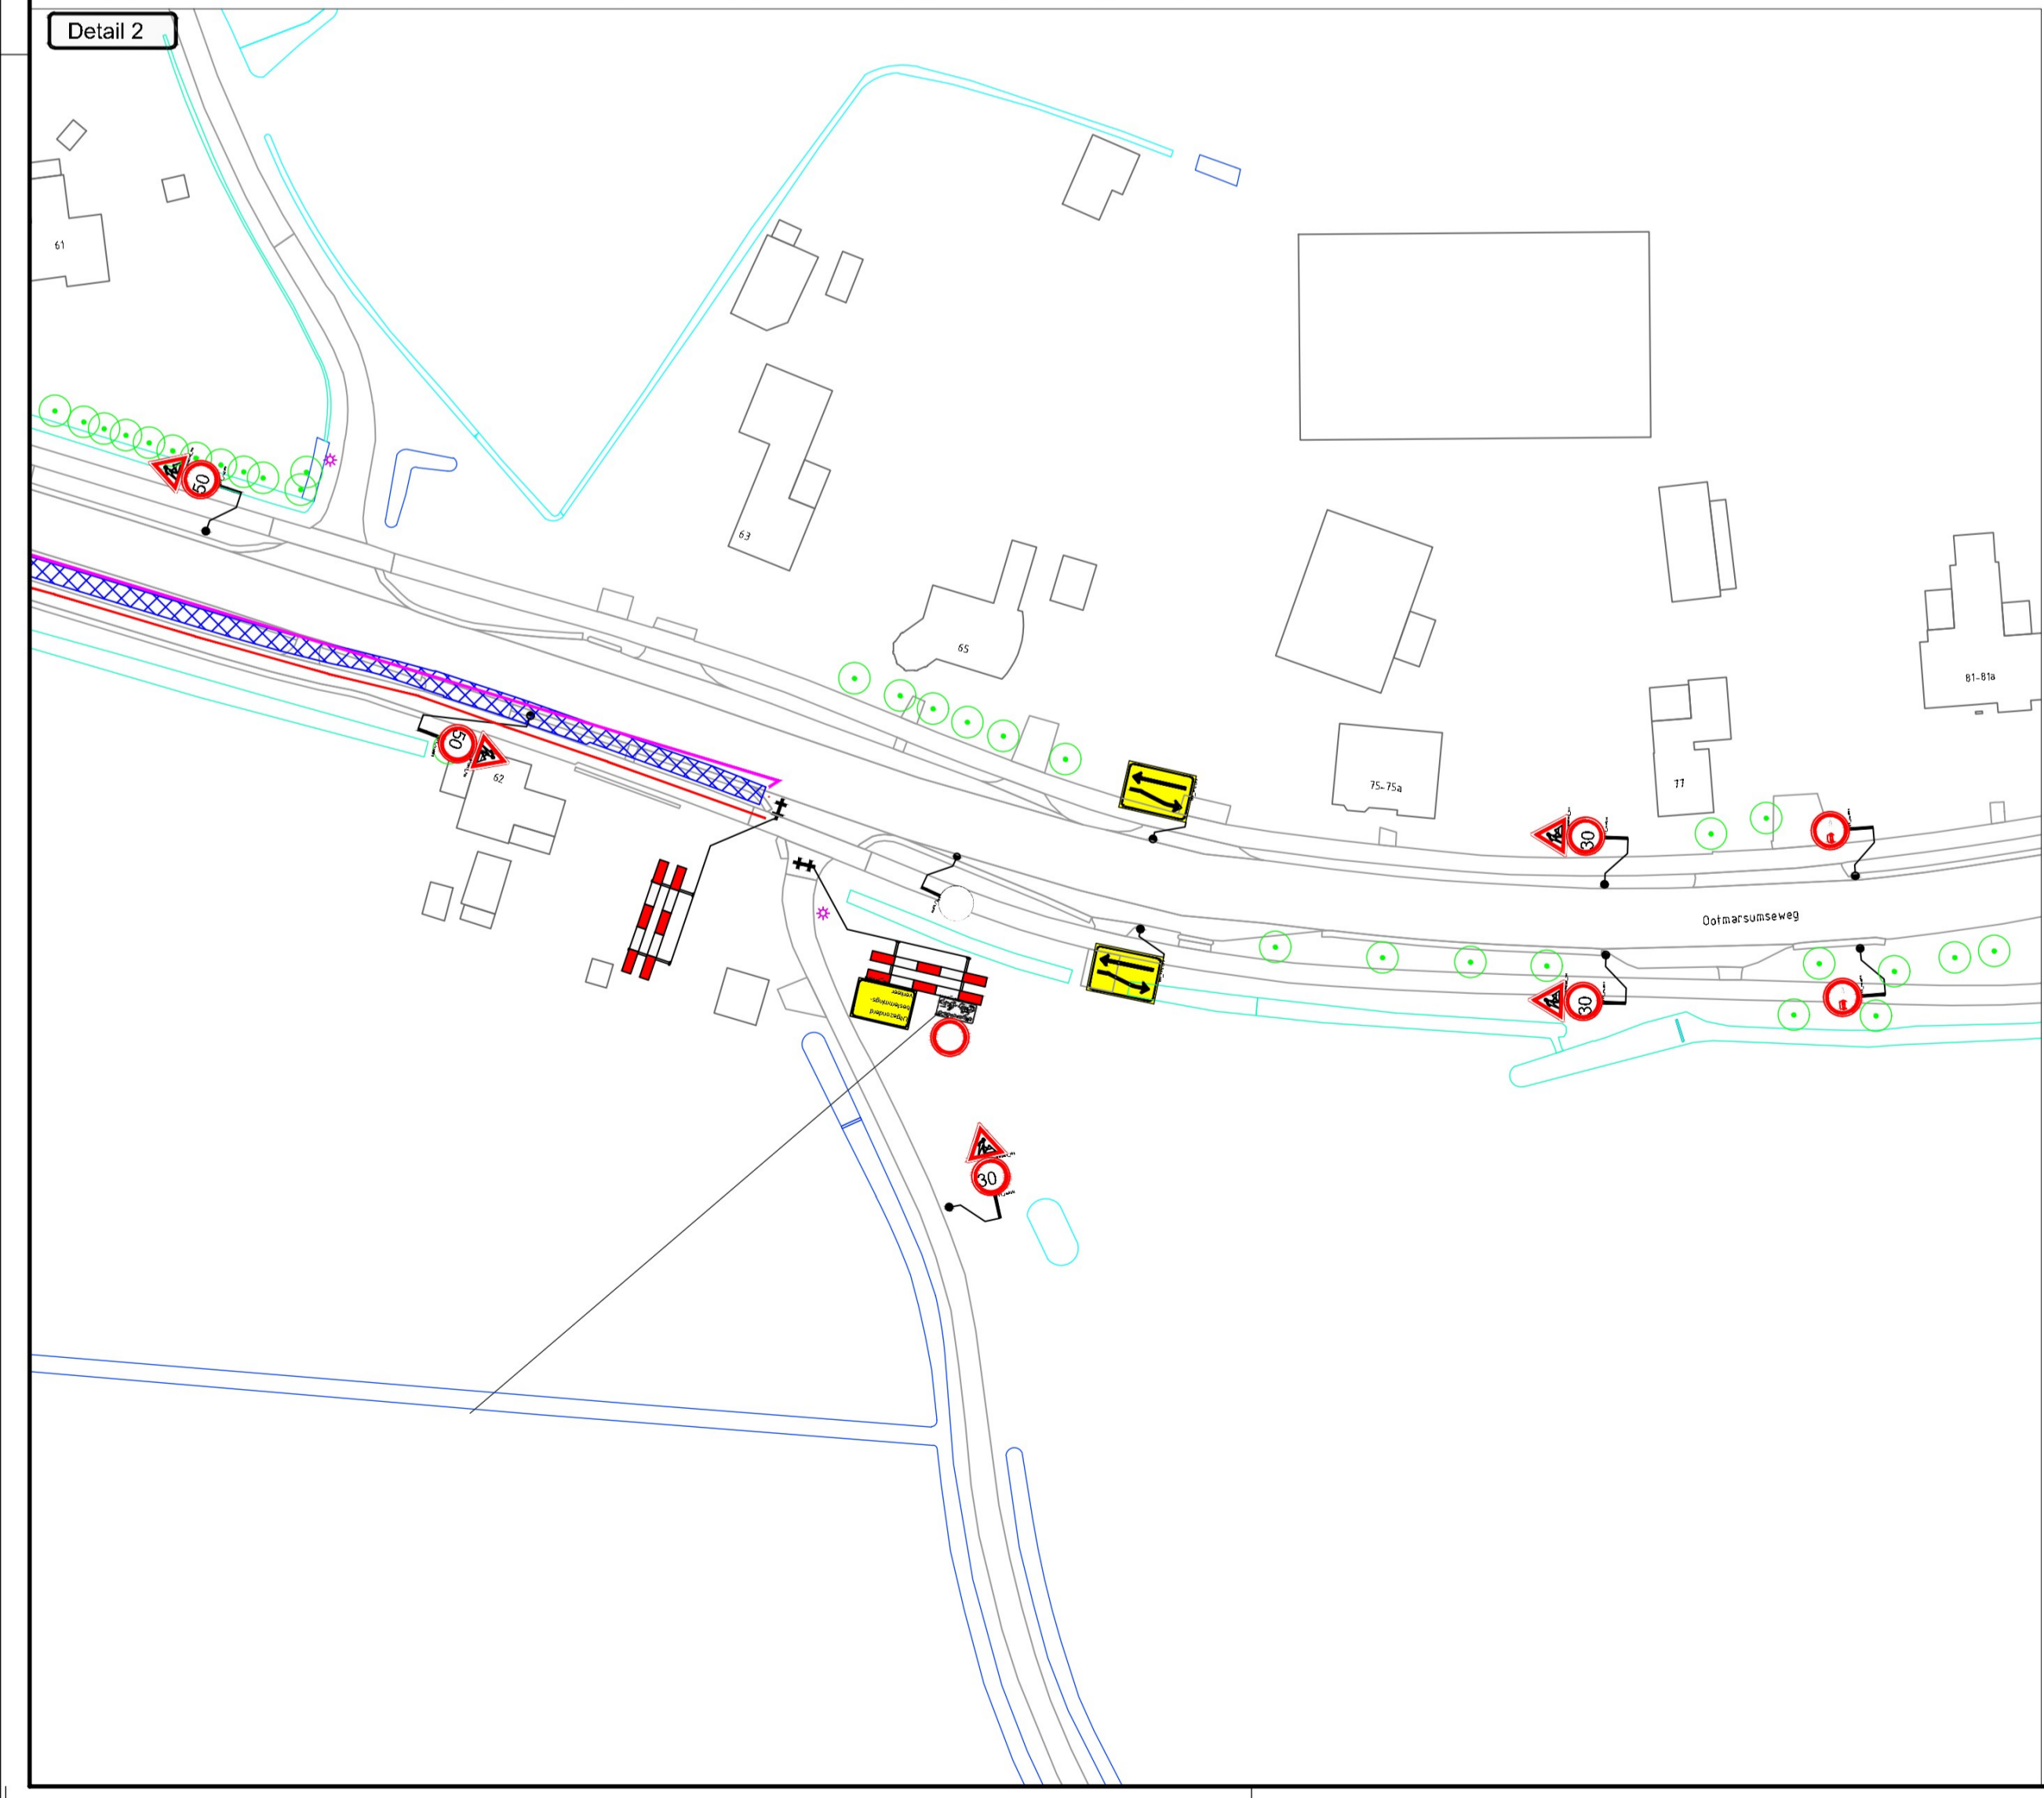

Opmerkingen: - Plaatsen tijdelijke bebording conform richtlijnen CROW 96a/96b
 - Definitieve routenummers in overleg met wegbeheerder
 - De locatie van borden is indicatief, de exacte locatie wordt op het werk bepaald

werkvak	Stalen barriers
geleidebakens	Rijplaten

Opdrachtgever: **dusseldorp** infra · sloop · milieutechniek
 Projectnummer: 62-00011-615

Aanleg persleiding N349 Albergen

Verkeersmaatregelen **DEGA**

getekend	par. RvdW	25-03-2024	Versie 2	25-04-2024
gecontroleerd	par. WB	25-03-2024	Versie 3	
vrijgegeven	par.		Versie 4	
status DEFINITIEF	versie 1		Tek.nr. 62-00011-615.01	