



Detail 1

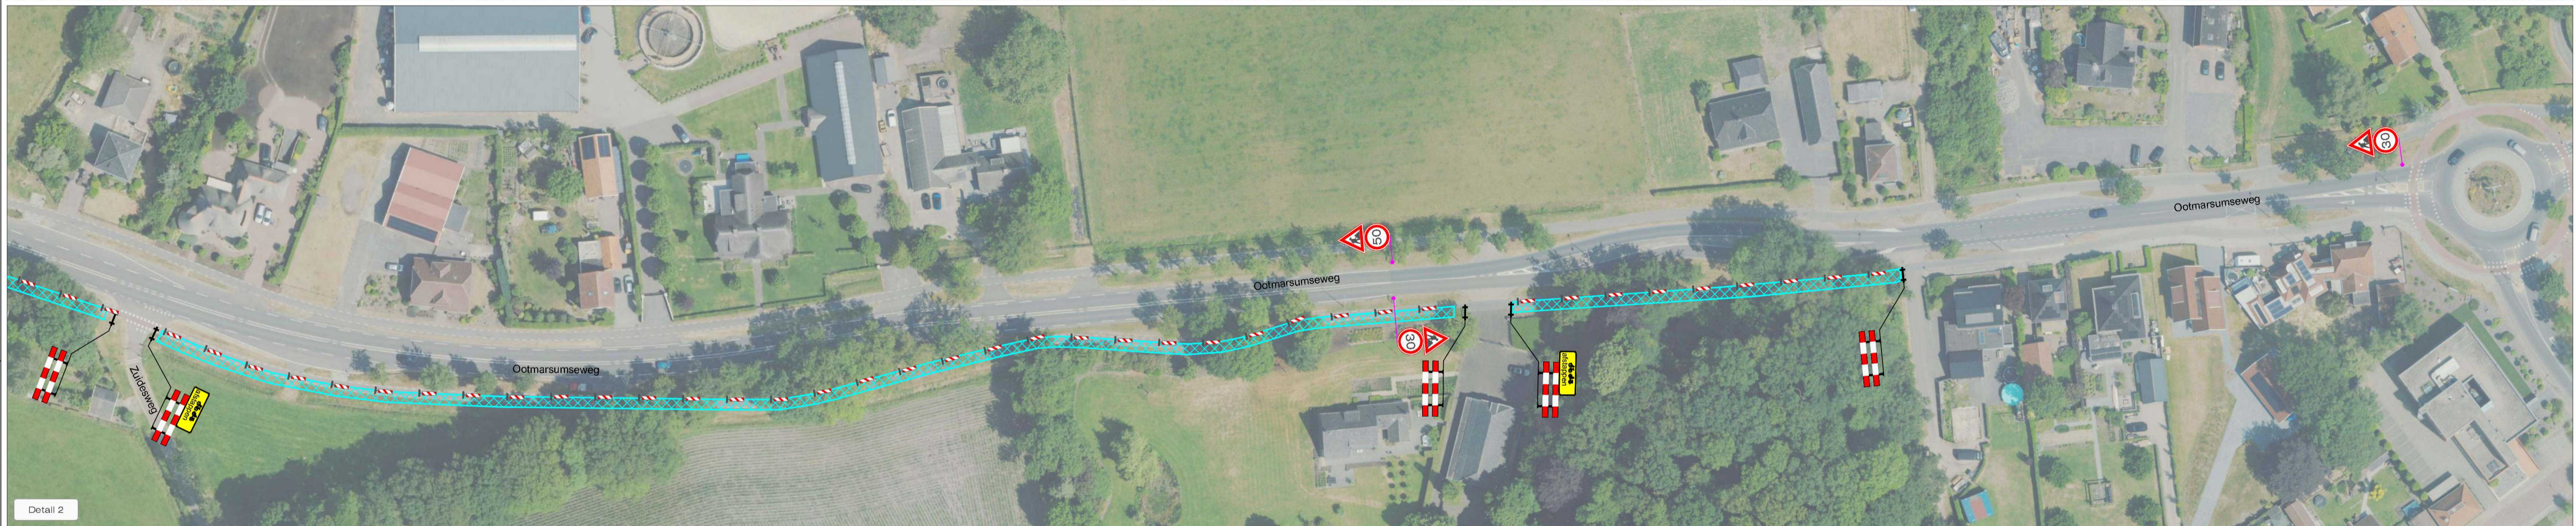

Detail 2

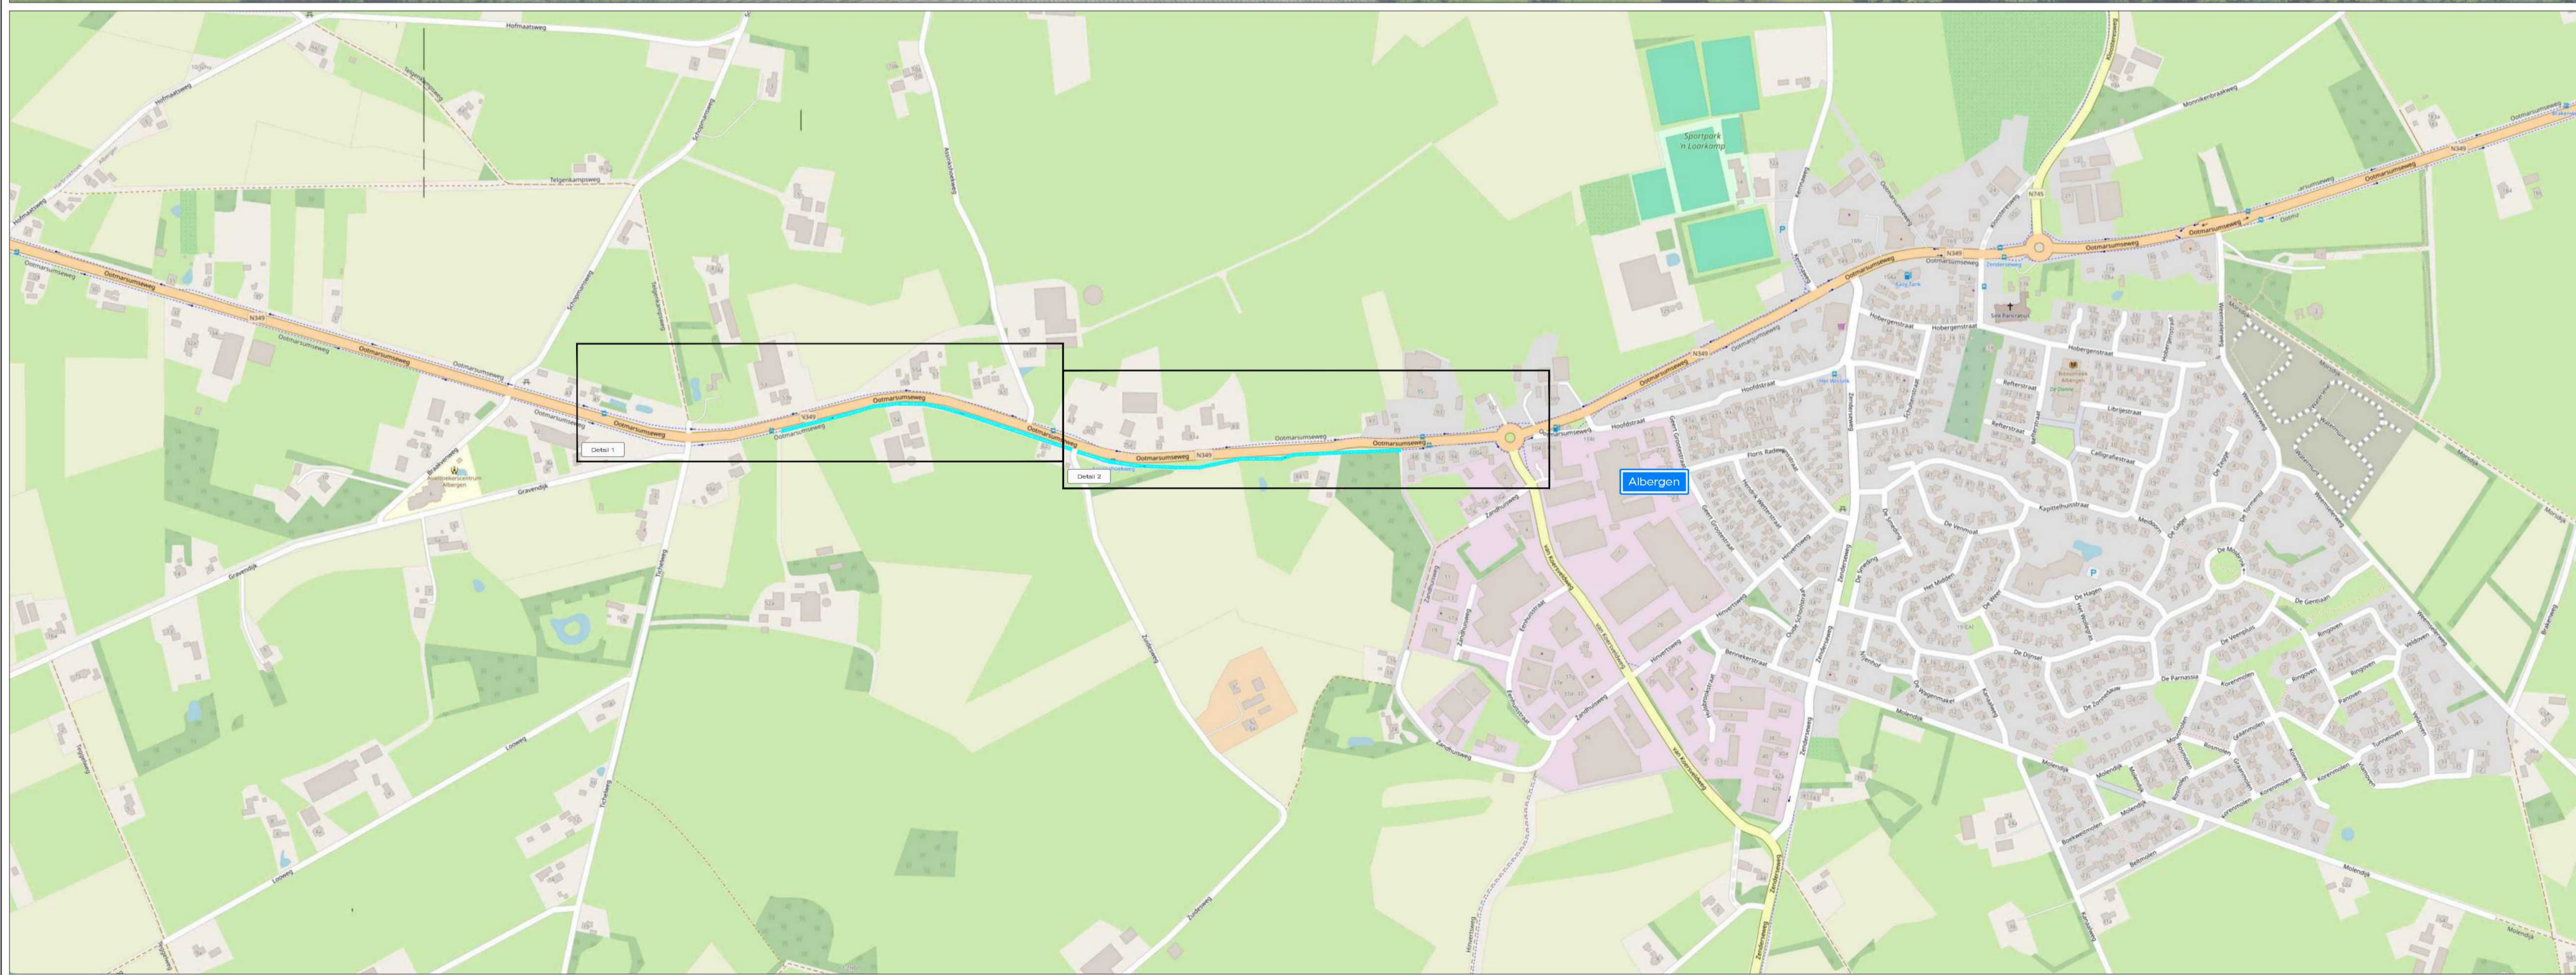

**LEGENDA**

- Werkruimte
- Conflicterende bebording afplakken
- De exacte plaatsing van de bebording wordt op locatie bepaald

**CHECKLIST**

Verkeersregelaar(s)  Tijdelijke verlichting  Barri r

OPDRACHTGEVER: <b>h van gelder</b>		DATE: <b>04-07-2024</b>	PARAF:
PROJECT: <b>Verlichten fietspad AZC, Albergen Fase 2</b>		GE: <b>BSA</b>	04-07-2024
Vestiging Rijsen: <b>Fahrenheitstraat 13 7461 JA RIJSSEN</b>		GEV: <b>JEG</b>	04-07-2024
Vestiging Beilen: <b>De Hanekampen 13 9411 XN BEILEN</b>		GEV: <b>BSA</b>	01-08-2024
Vestiging Bunschoten: <b>Amp�rweg 3 3752 LR BUNSCHOTEN</b>		VERD:	
Tel: +31 (0)548 82 09 90 Info@savetrafficnederland.nl www.savetrafficnederland.nl		PROJECT NR: <b>R2420662</b>	VERSIE: <b>B</b>
STN Save Traffic Nederland		TEKENING NR: <b>STN02</b>	SCHAAL: <b>NVT</b>
<b>Save Traffic Nederland</b>		FORMAAT: <b>A1</b>	
Advies, ontwerp en uitvoering tijdelijke verkeersmaatregelen		KOMO � NCK.2023.0074.BRL9101.H0055	