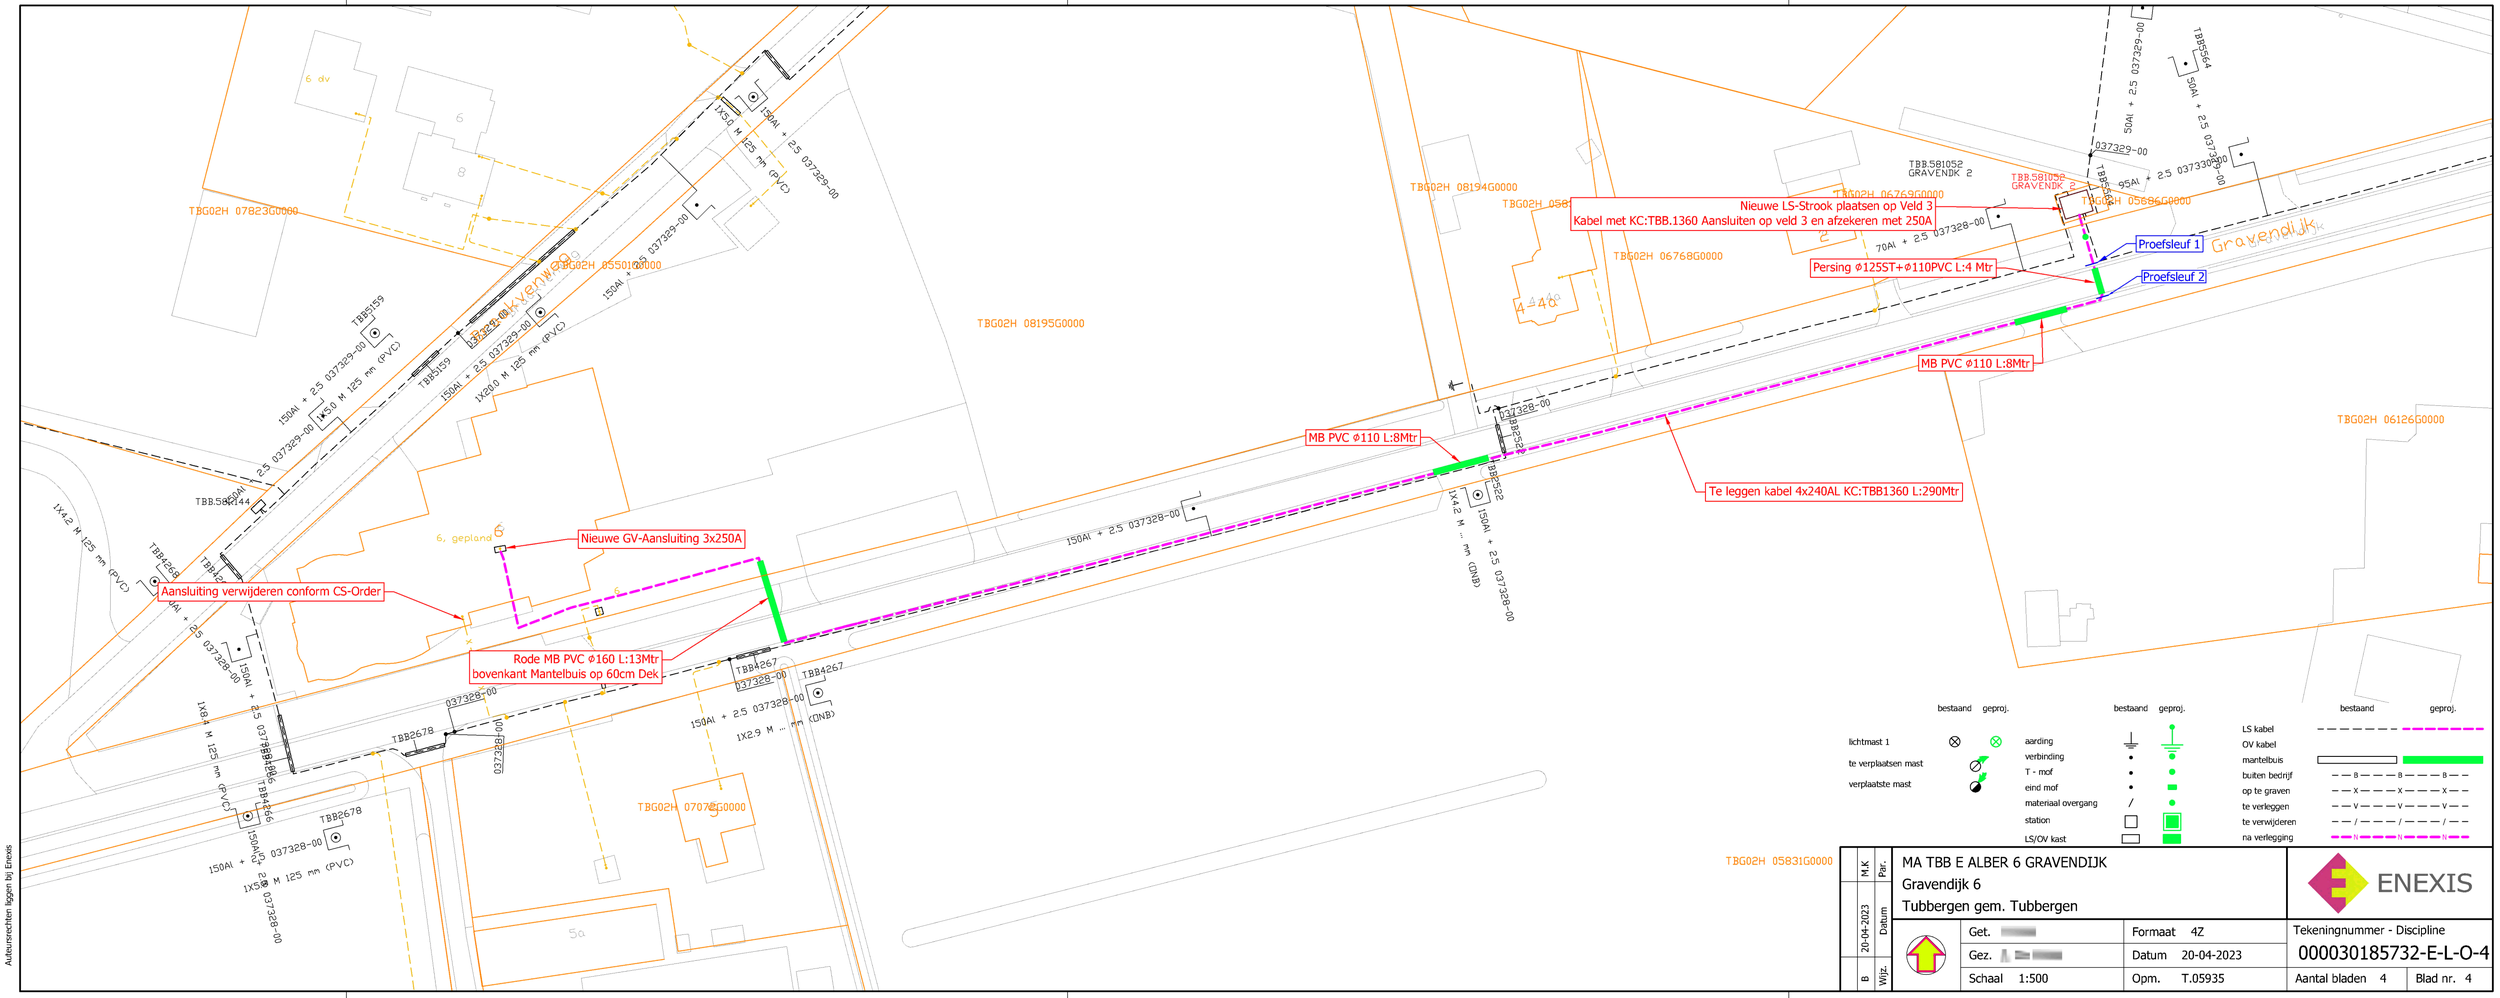

Wijz.	Datum	Par.
B	20-04-2023	M.K

MA TBB E ALBER 6 GRAVENDIJK
Gravendijk 6
Tubbergen gem. Tubbergen

ENEXIS

Get.	Formaat 4Z	Tekeningnummer - Discipline
Gez.	Datum 20-04-2023	000030185732-E-L-O-4
Schaal 1:500	Opm. T.05935	Aantal bladen 4 / Blad nr. 4

Auteursrechten liggen bij Enexis